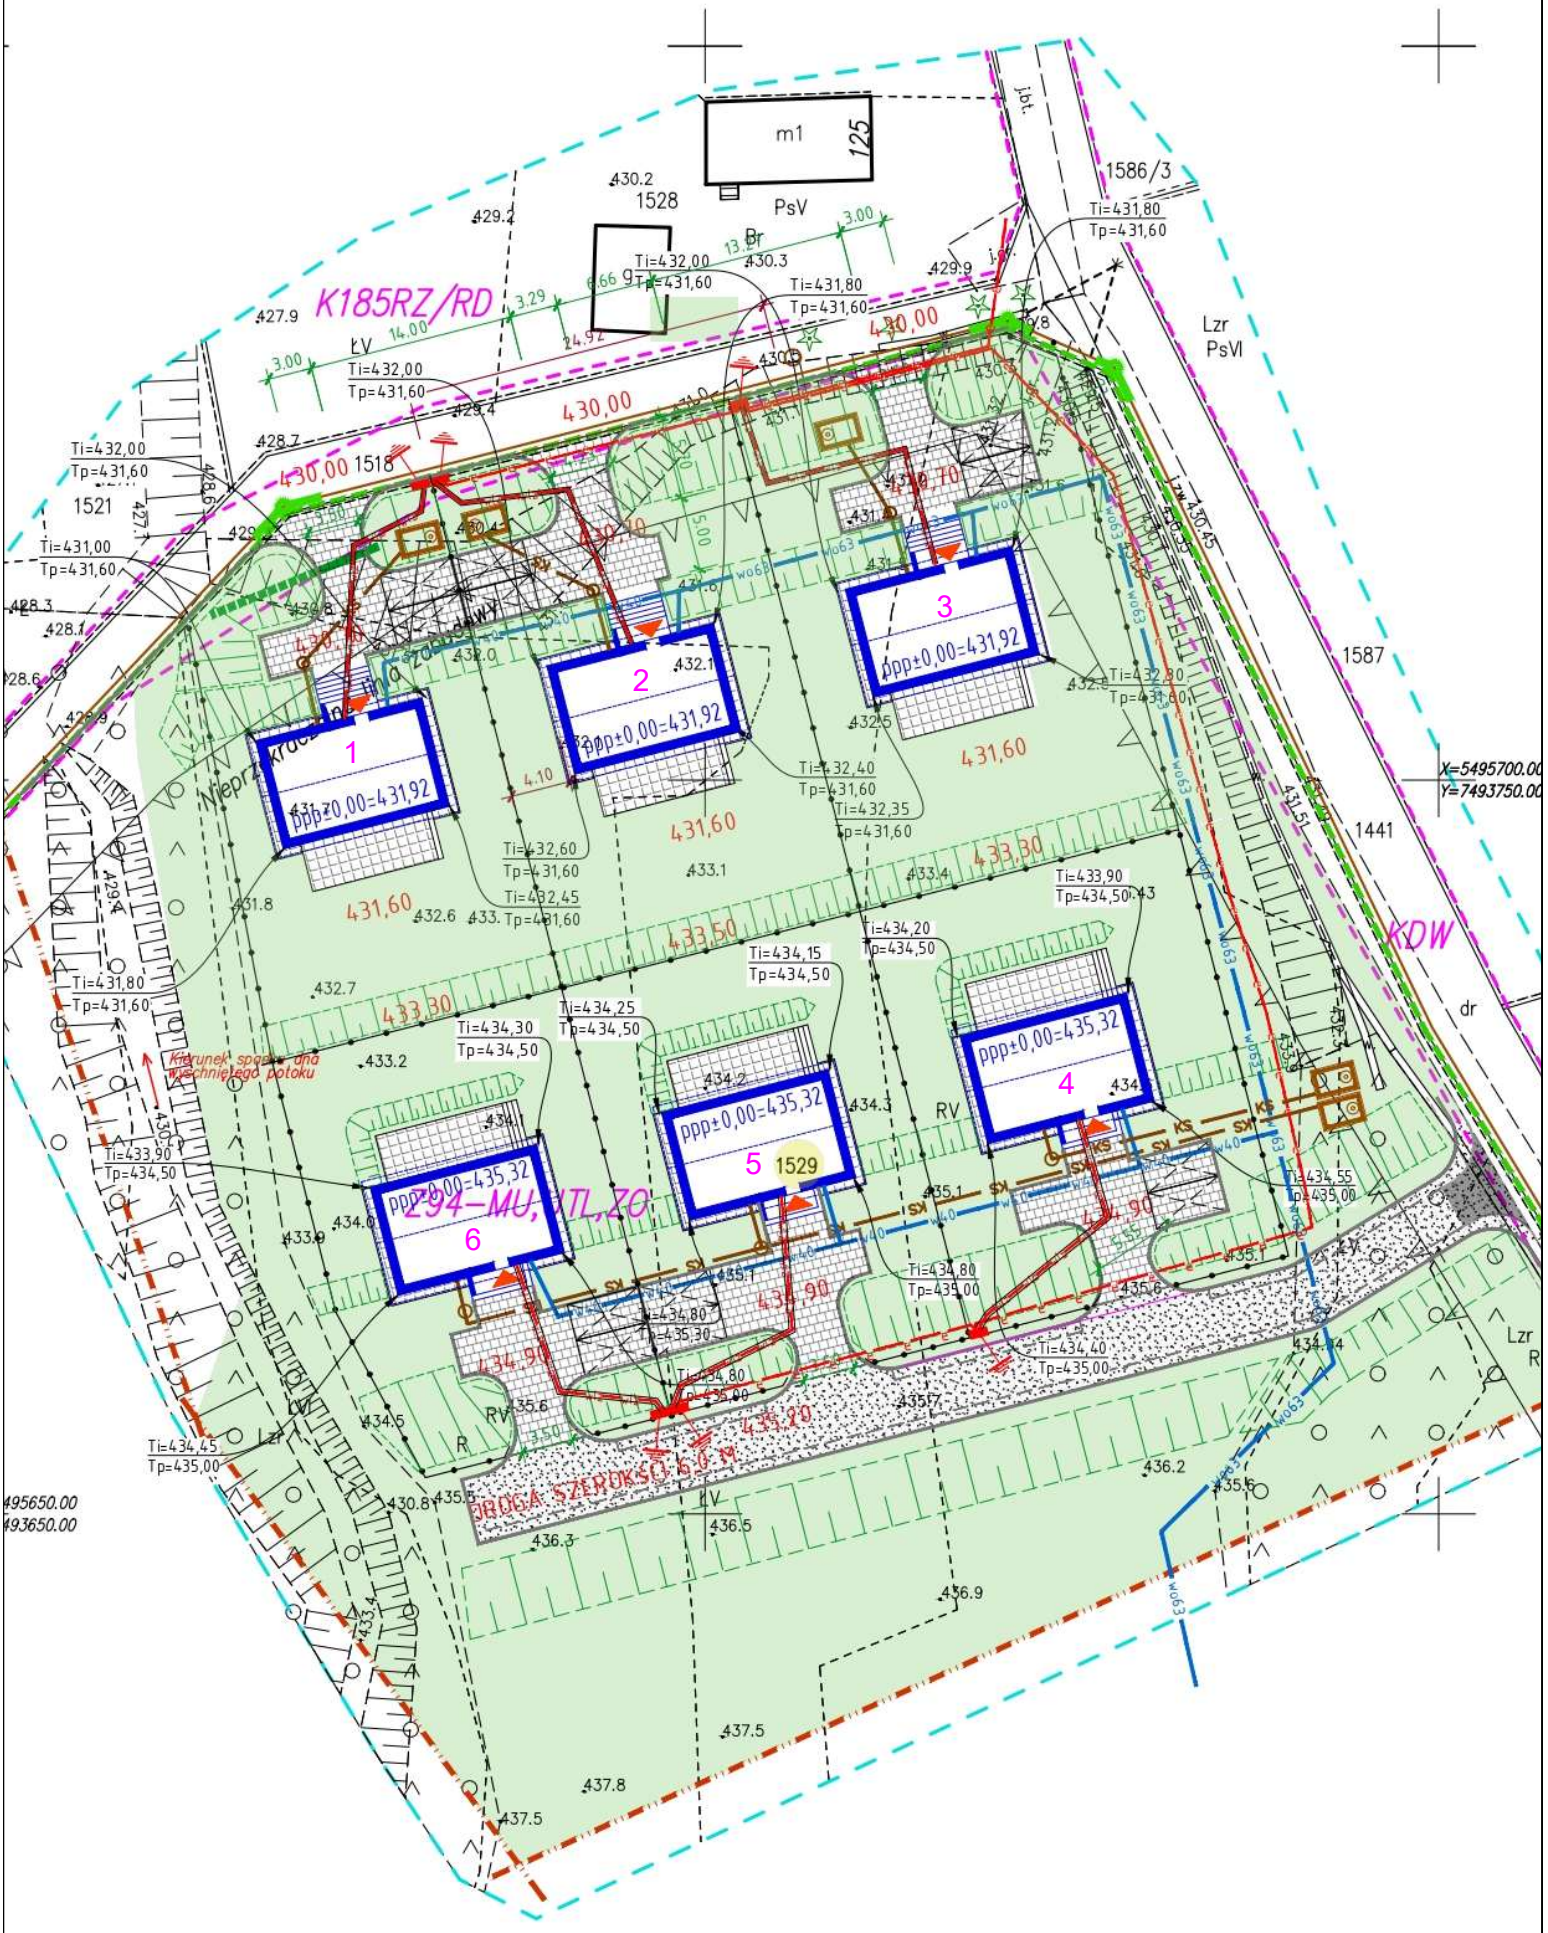

K185RZ/RD
m1
125
1528
PsV
1586/3
Lzr
PsVI
1587
1441
KDW
dr
1518
1521
1529
Nieprzekraczalna linia zabudowy
Kierunek spadku dna wyschniętego potoku
ppp±0,00=431,92
ppp±0,00=435,32
Z94-MU,UTL,ZO
DROGA SZEROKOŚCI 6,0 M
X=5495700.00
Y=7493750.00
495650.00
493650.00